


Les Mas d' Argens

S.C.I. SAINTE CANDIE
Roquebrune sur Argens

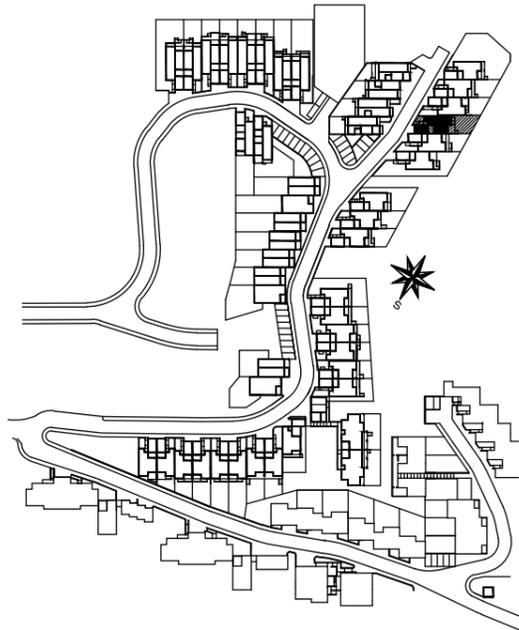

Villa N° 285
4 Pièces

Hall	7.00 m2
Chambre 1	10.80 m2
Chambre 2	9.40 m2
Chambre 3	9.05 m2
Salle de Bains	4.70 m2
Wc 1	1.50 m2
Rangement	1.55 m2
Séjour	27.20 m2
Cuisine	6.20 m2
Dégagement	0.90 m2
Wc 2	1.25 m2

Surface Habitable 79.55 m2


Garage	16.25 m2
Terrasses + Porche	28.25 m2
Jardin	62.00 m2

30 Juin 2009


ECHELLE 0.00m 1.00m 2.00m

DOCUMENT NON CONTRACTUEL

La disposition des équipements est donnée à titre indicatif
La société se réserve la possibilité d'apporter à ce plan les modifications dues à des impératifs d'ordre technique ou administratif.
Les surfaces indiquées sont approximatives.
Les retombées, soffites, faux-plafonds, canalisations et radiateurs ne sont pas toujours figurés sur ce plan.
Le total de la surface de la chambre est calculé avec le placard.

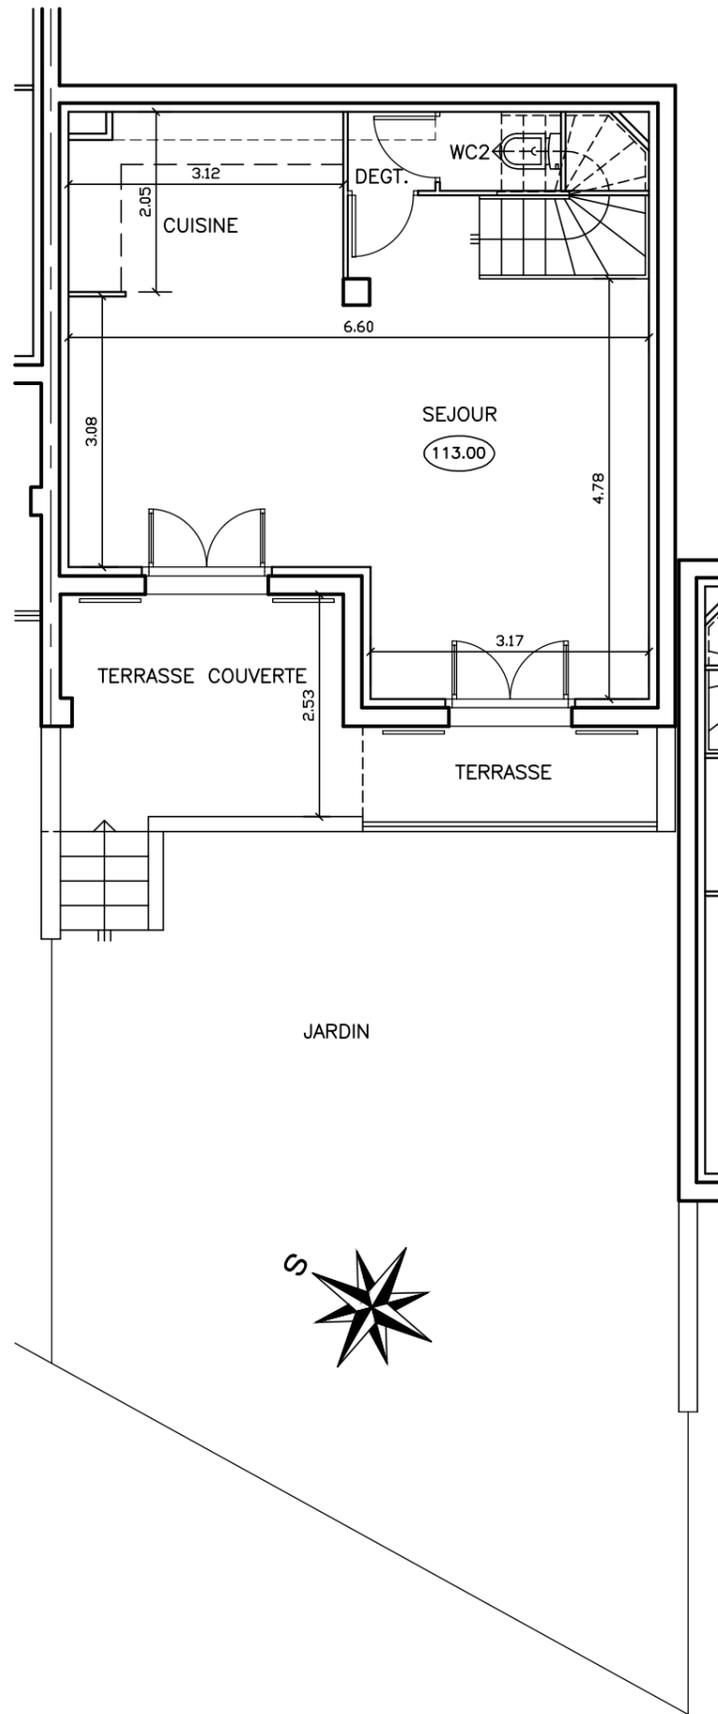

REZ DE JARDIN

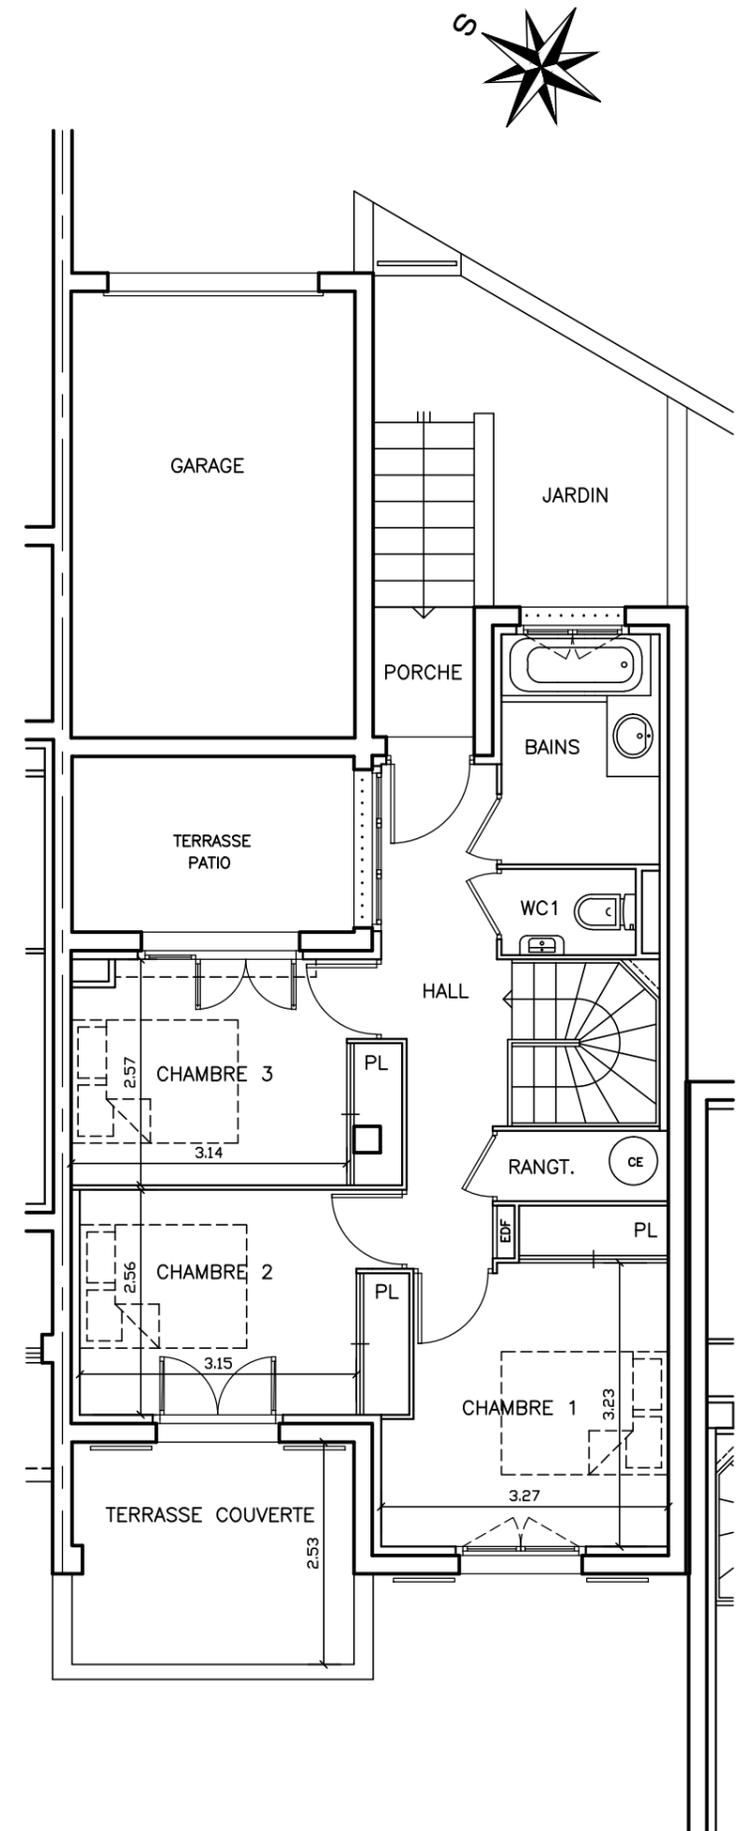

REZ DE CHAUSSEE