


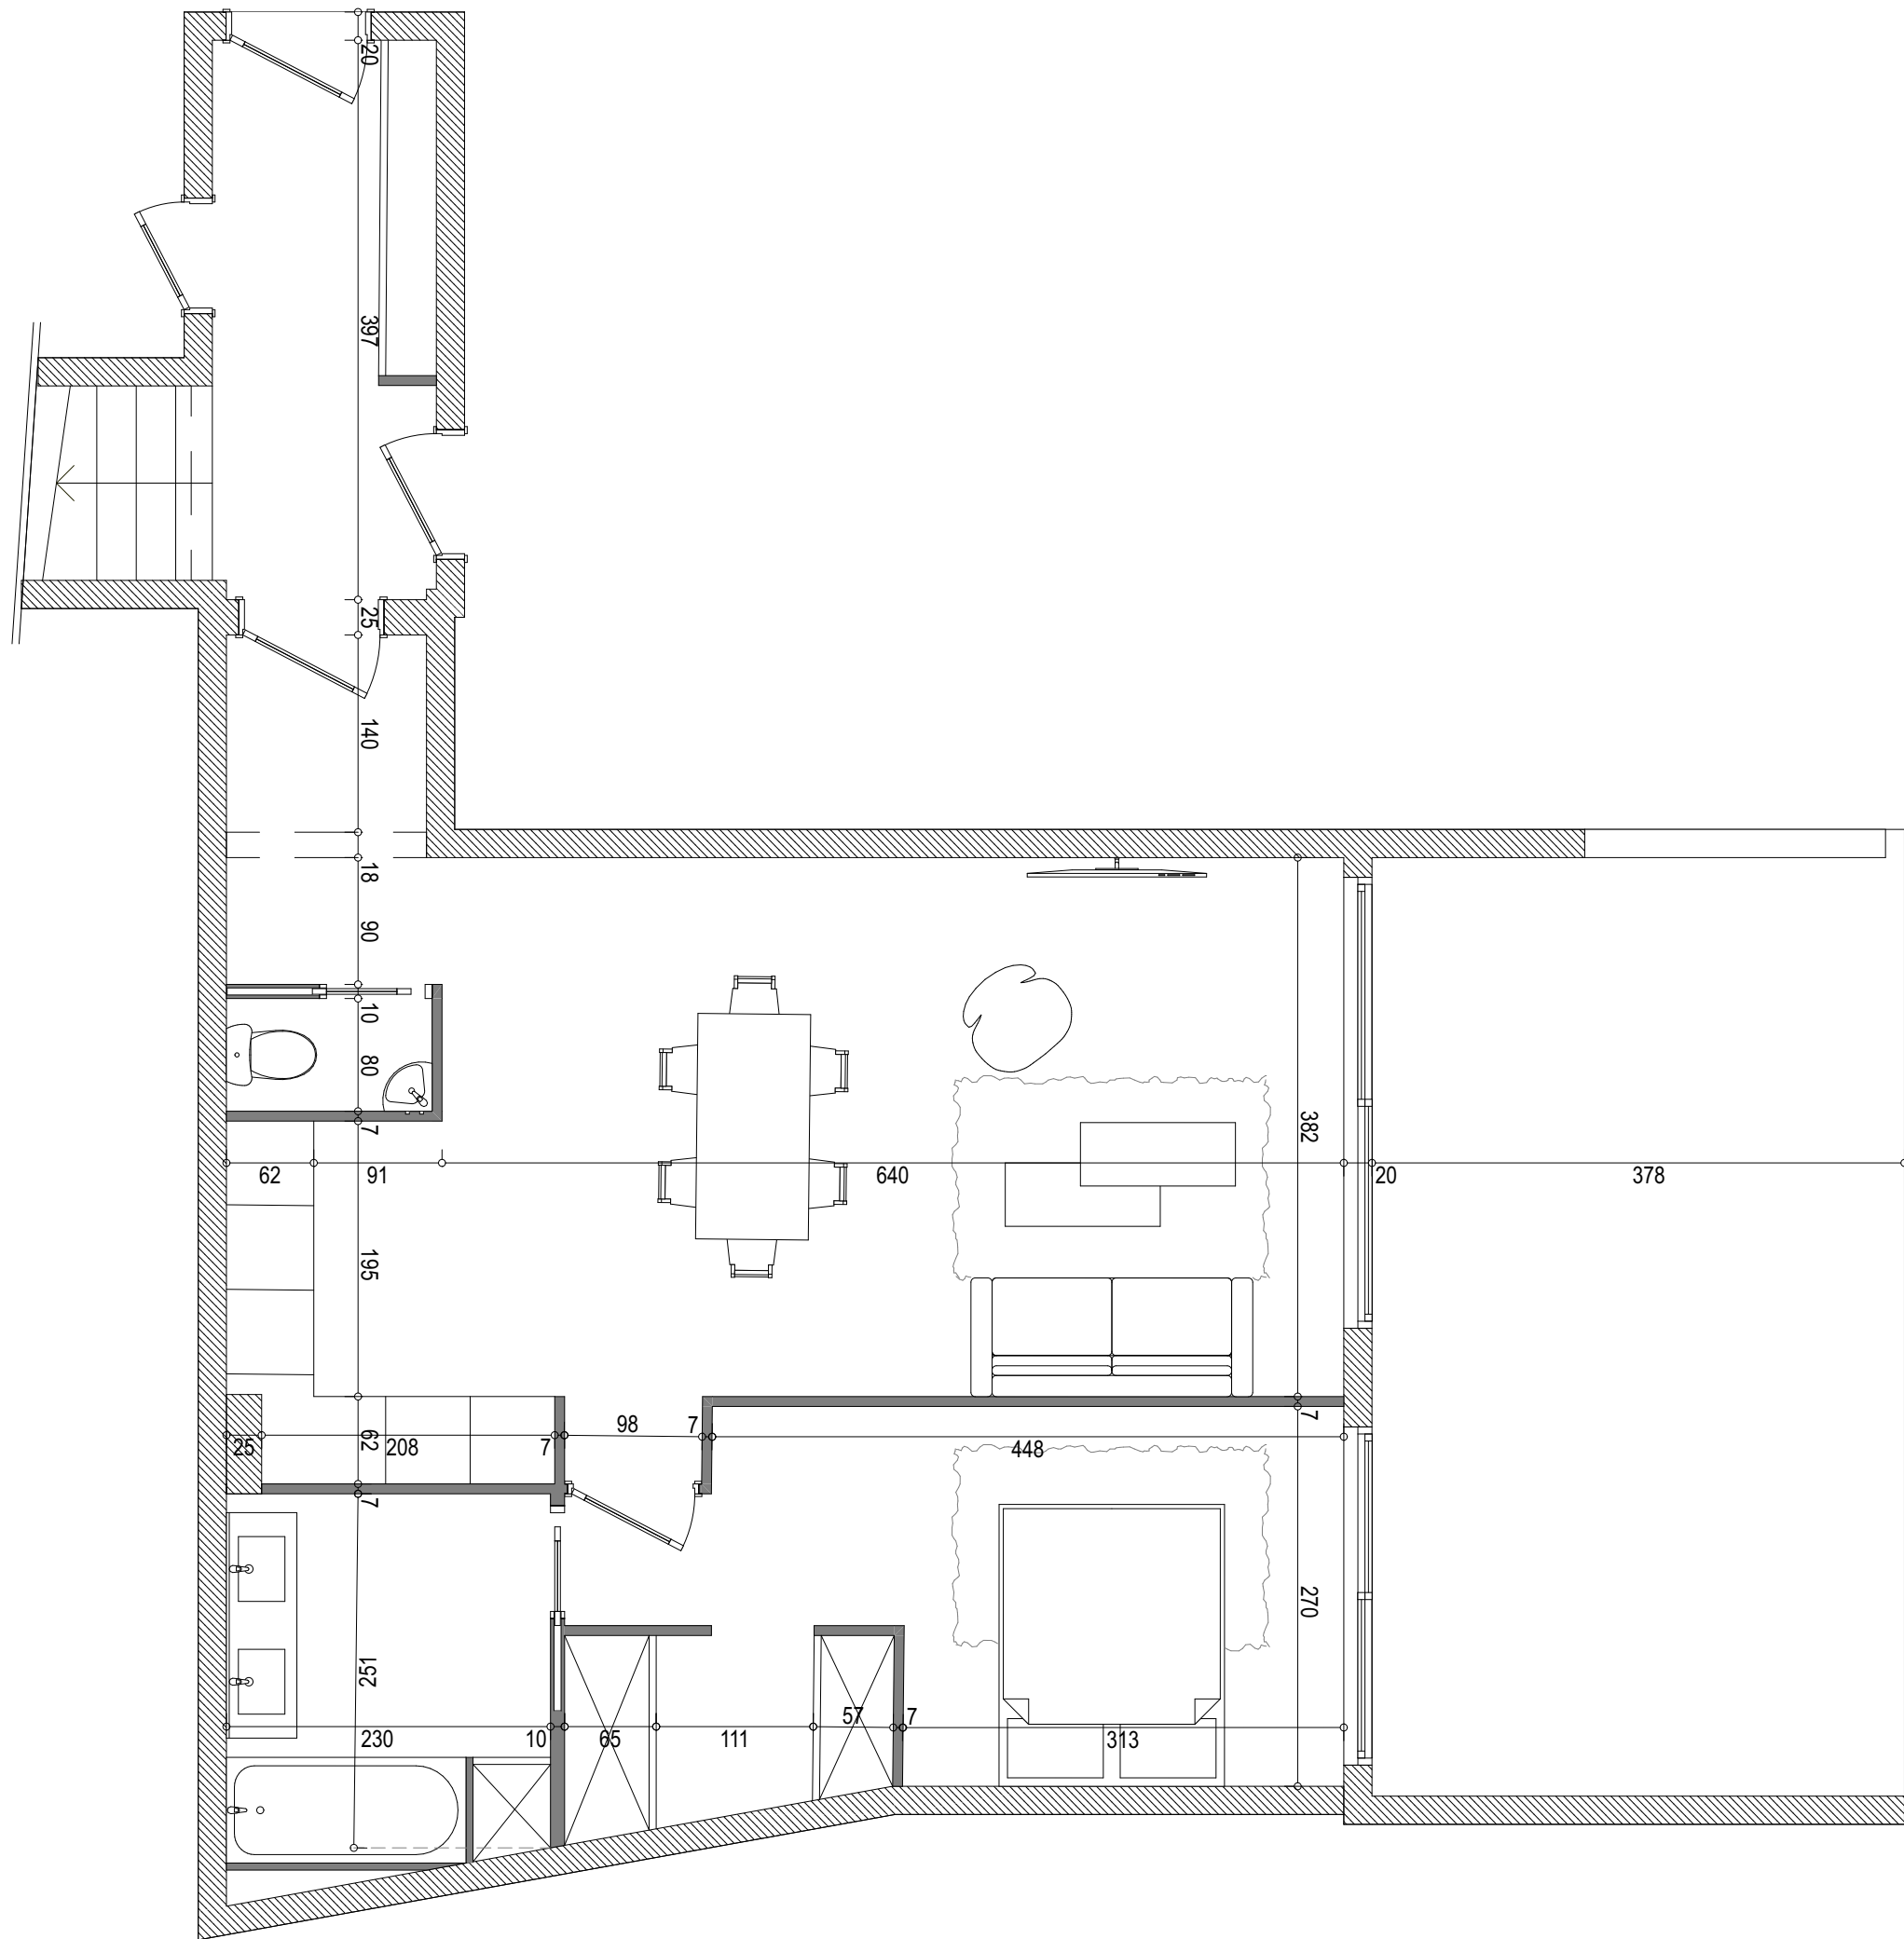

REALISATION
DE
LOGEMENTS

#Nom Mise en
page

Plan N°: #IDMp

Echelle : 1:50

Date : 05/09/2024

Maitre d'Ouvrage

#Nom entier du Client

Architecte



Pierre-Alexis CLEMENT
Architecte H.M.O.N.P.
725, Av. de Valescure
83700 SAINT-RAPHAEL
Tél: 04.94.95.19.15
Tél: 06.24.18.00.44